

IO FABBRICATI
Provinciale di
Latina

Via Istria

Comune di Aprilia

Allegato "A"

Al n. 5613
di raccolta

Identificativi Catastali:

Sezione:

Foglio: 48

Particella: 10153

Subalterno: 53

Compilata da:
Cenerazzo Giovanni

Iscritto all'albo:
Geometri

Prov. Latina

N. 2074

Scala 1:100

PIANO TERZO

H = 2.75m

Sub. 33

W.c

Sub. 54

K


Sub. 52

B11
B12

B10

Mappale 10108

*Love Store
Tent. David
Jovan Fecchi*

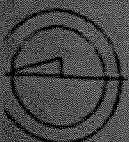

Sezione:
 Foglio: 48
 Particella: 10153
 Subalterno: 53


Compilata da:
 Cennerazzo Giovanni
 Iscritto all'albo:
 Geometri
 Prov. Latina

Scala 1:100

N. 2074

PIANO SOTTOTETTO

Hm = 2.20m

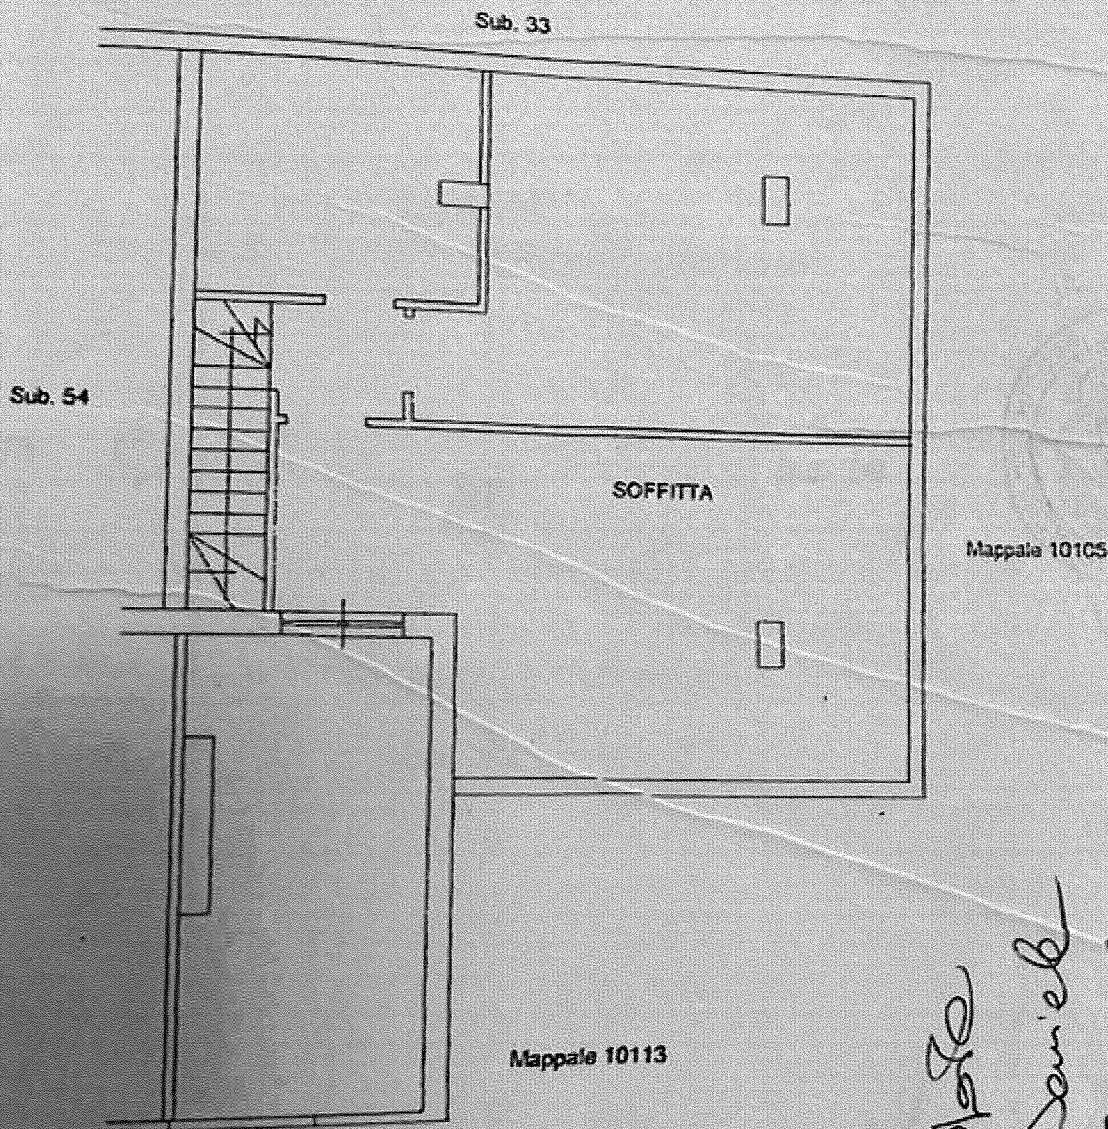

Love Spole
Enzo Di Stefano
Giovanni Cennerazzo

